


- LEGENDA ZNAČENÍ:**
- STÁVAJÍCÍ KONSTRUKCE
 - BOURANÉ KONSTRUKCE
 - NOVÉ KONSTRUKCE
 - NOVÉ SANITÁRNÍ VYBAVENÍ
 - NOVÉ TECHNICKÉ VYBAVENÍ
 - PÁTEŘNÍ ROZVODY VODY
 - SPLAŠKOVÁ KANALIZACE
 - DEŠŤOVÁ KANALIZACE

LEGENDA NOVÝCH MÍSTNOSTÍ:

OZN.	ÚČEL MÍSTNOSTI	PLOCHA (m²)	PODLAHA
1.01	ZÁDVEŘÍ	5.33	P1 – DLAŽBA
1.02	ŠATNA ZAMĚSTNANCŮ	3.68	P1 – DLAŽBA
1.03	WC ZAMĚSTNANCŮ	1.89	P1 – DLAŽBA
1.04	ÚKLIDOVÁ MÍSTNOST	1.98	P1 – DLAŽBA
1.05	ŠATNA DĚTÍ	13.80	P2 – LAMINO
1.06	UMÝVÁRNA A WC DĚTÍ	13.43	P1 – DLAŽBA
1.07	HERNA A LEHÁRNA	65.92	P2 – LAMINO
1.08	SPOJOVACÍ CHODBA	8.64	P1 – DLAŽBA
1.09	CHODBA	9.07	P1 – DLAŽBA
1.10	STÁVAJÍCÍ LEHÁRNA	41.34	STÁVAJÍCÍ
1.11	SKLAD ČISTÍCÍCH PROSTŘEDKŮ	1.90	STÁVAJÍCÍ
1.12	STÁVAJÍCÍ KUCHYNĚ	15.36	STÁVAJÍCÍ
1.13	STÁVAJÍCÍ JÍDELNA	31.05	STÁVAJÍCÍ
1.14	STÁVAJÍCÍ HERNA	80.20	STÁVAJÍCÍ

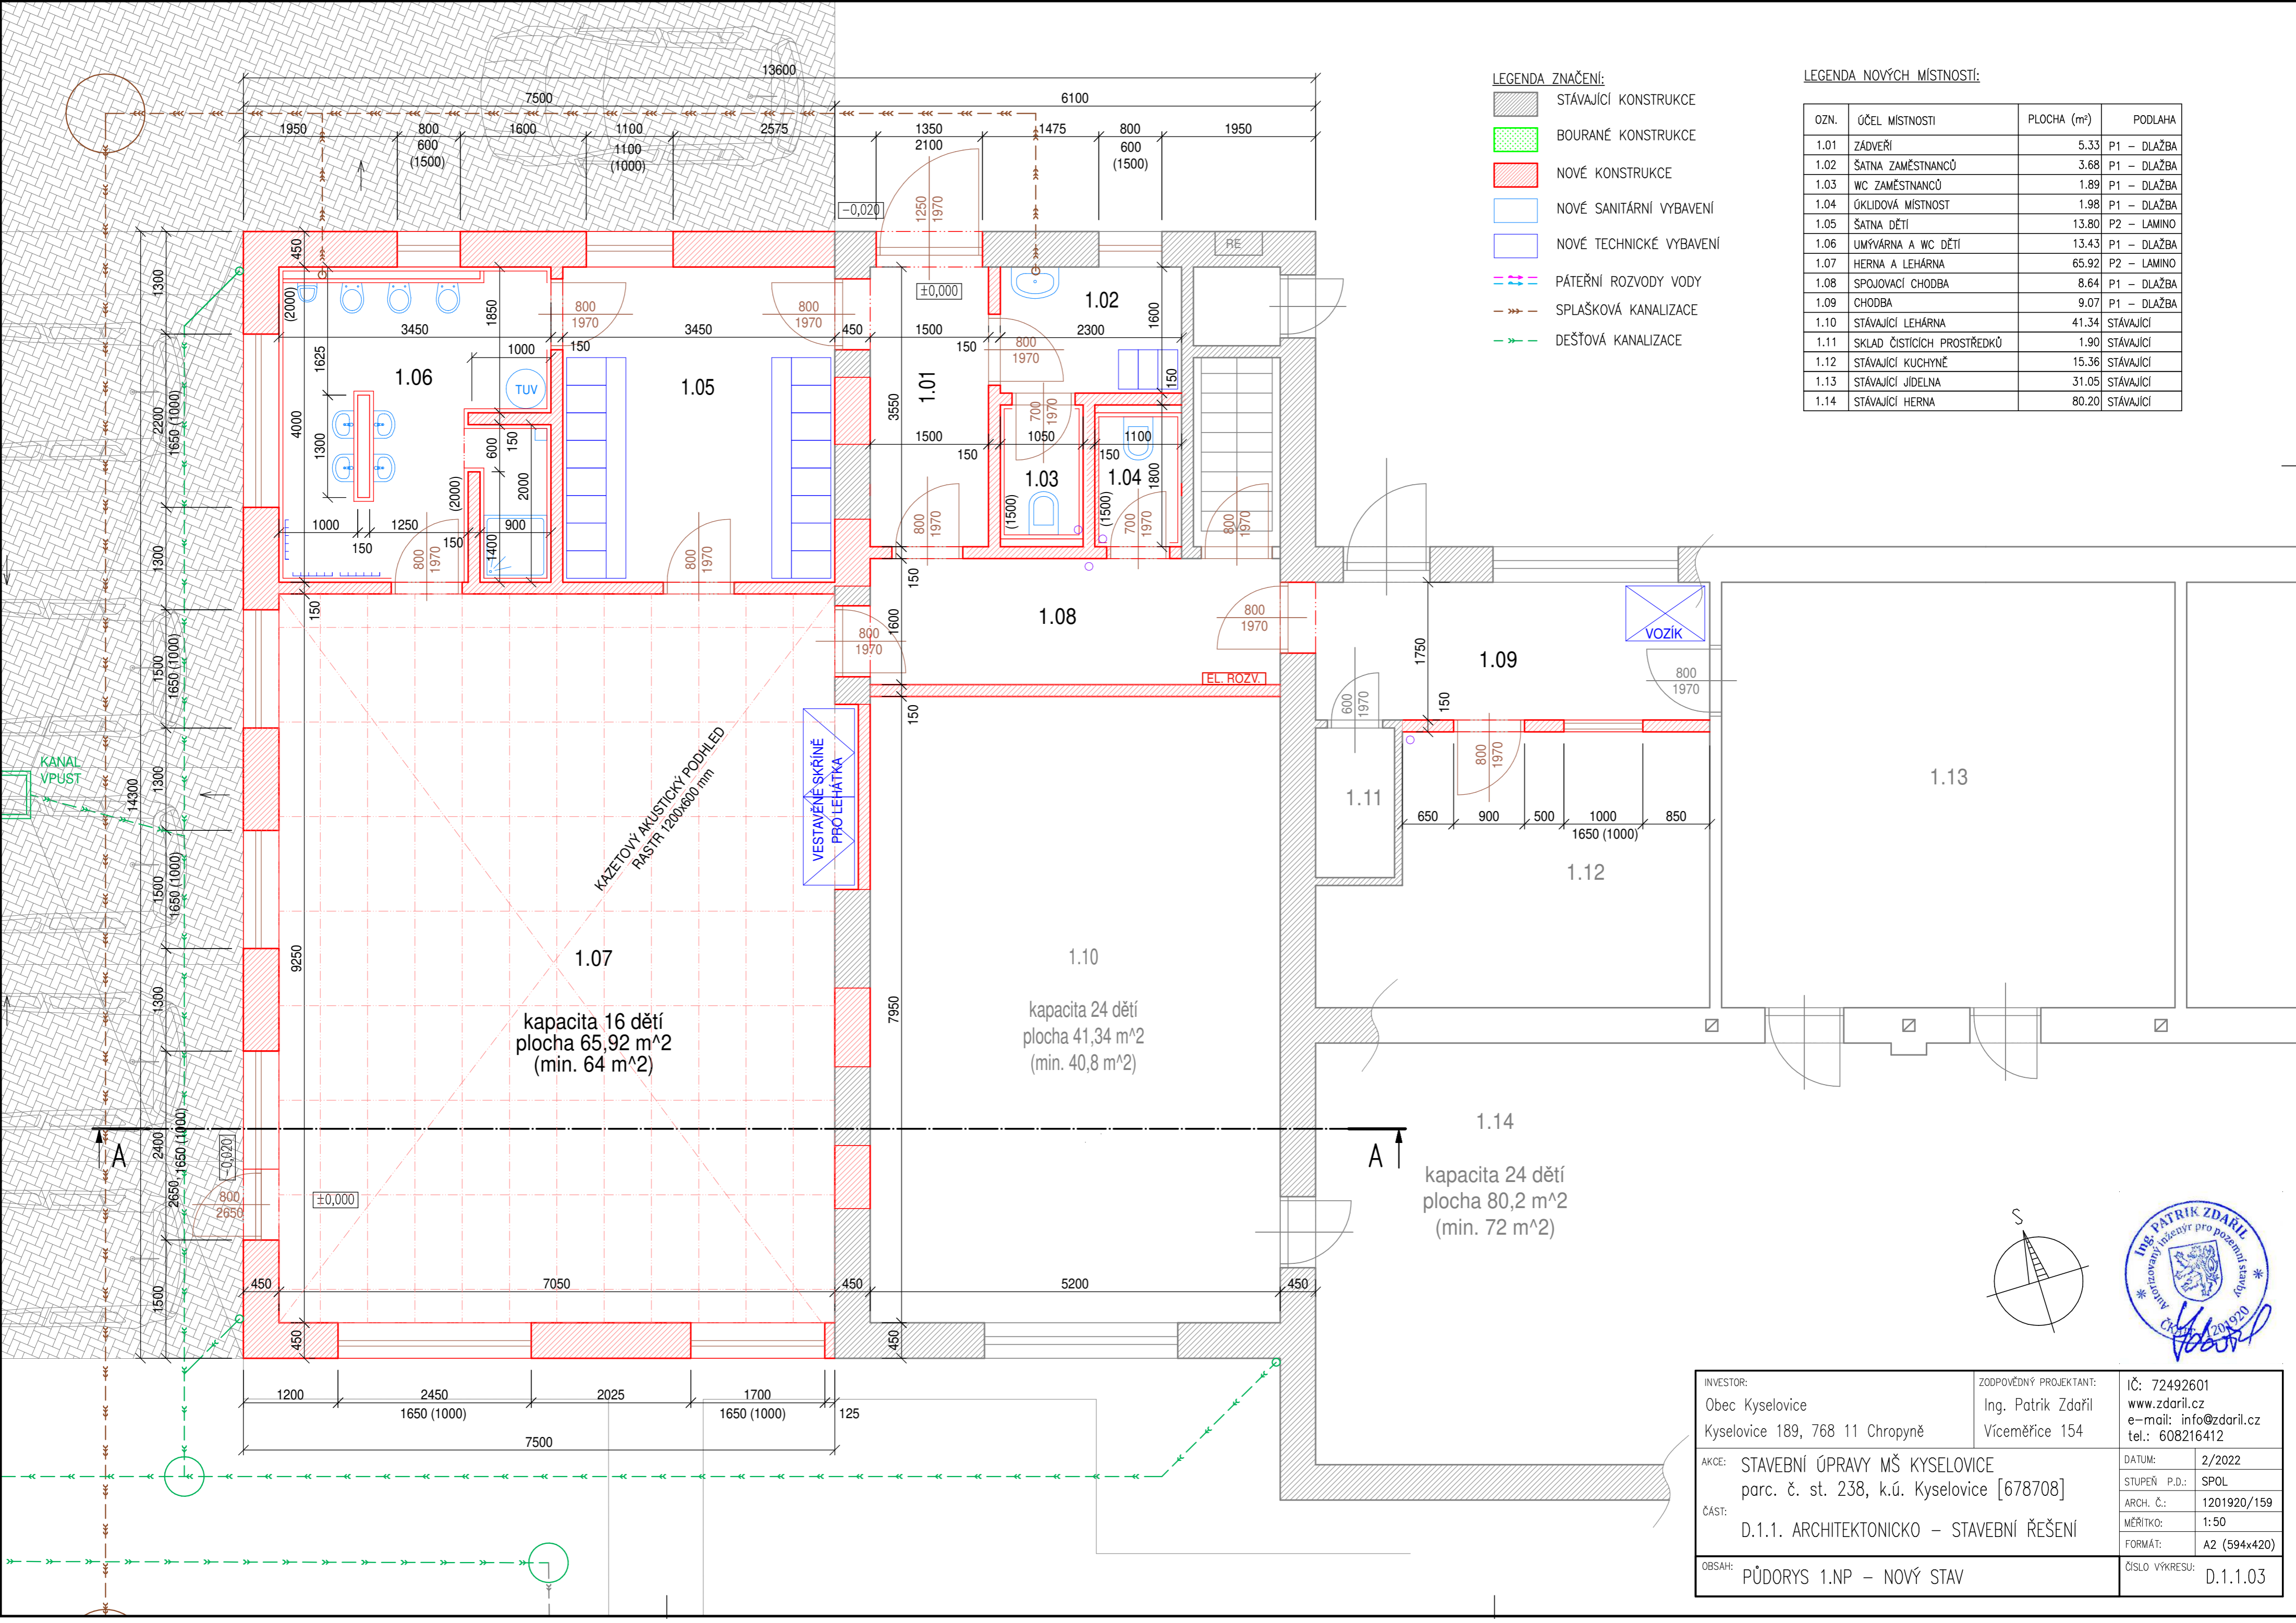

INVESTOR: Obec Kyselovice Kyselovice 189, 768 11 Chropyně	ZODPOVĚDNÝ PROJEKTANT: Ing. Patrik Zdařil Víceměřice 154	IČ: 72492601 www.zdaril.cz e-mail: info@zdaril.cz tel.: 608216412
AKCE: STAVEBNÍ ÚPRAVY MŠ KYSELOVICE parc. č. st. 238, k.ú. Kyselovice [678708]	DATUM: 2/2022	STUPĚŇ P.D.: SPOL
ČÁST: D.1.1. ARCHITEKTONICKO – STAVEBNÍ ŘEŠENÍ	ARCH. Č.: 1201920/159	MĚŘÍTKO: 1:50
OBSAH: PŮDORYS 1.NP – NOVÝ STAV	FORMÁT: A2 (594x420)	ČÍSLO VÝKRESU: D.1.1.03