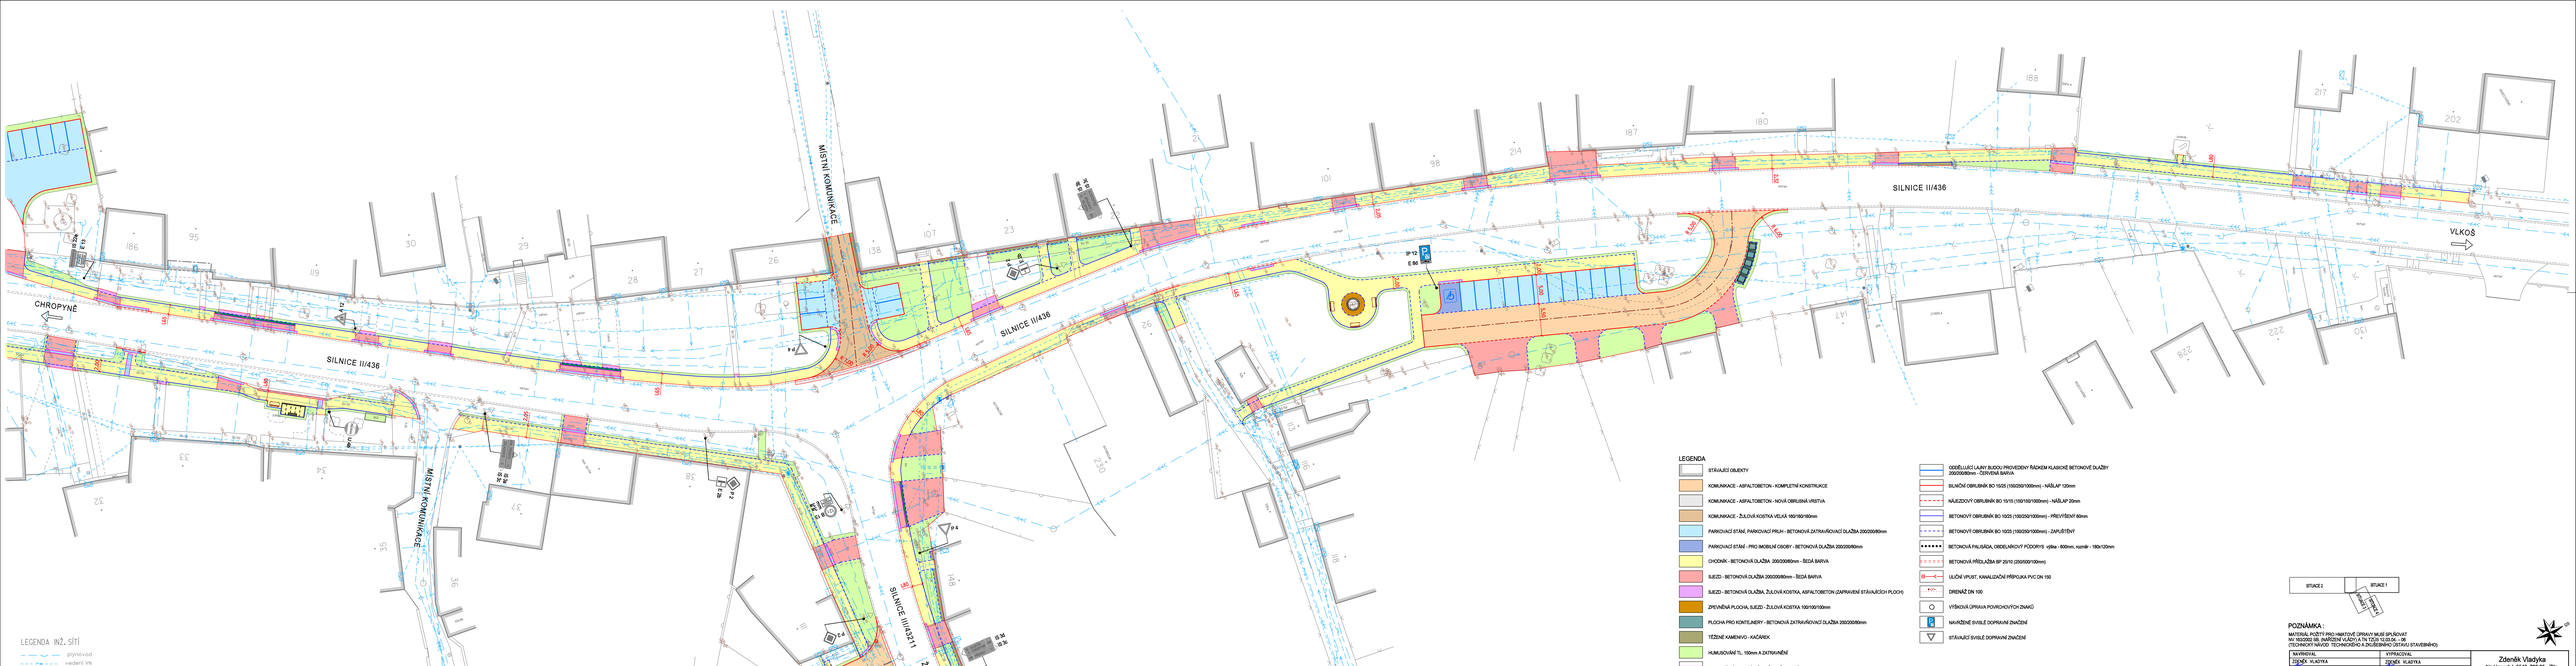
CHROPYNĚ
SILNICE II/436
MÍSTNÍ KOMUNIKACE
SILNICE II/436
SILNICE II/436
SILNICE III/43211
ŽAKOVICE
VLKOŠ
LEGENDA
STÁVAJÍCÍ OBJEKTY
KOMUNIKACE - ASFALTOBETON - KOMPLETNÍ KONSTRUKCE
KOMUNIKACE - ASFALTOBETON - NOVÁ OBRUSNÁ VRSTVA
KOMUNIKACE - ŽULOVÁ KOSTKA VELIKÁ 160/160/160mm
PARKOVACÍ STÁNÍ, PARKOVACÍ PRUH - BETONOVÁ ZATRAVŇOVACÍ DLAŽBA 200/200/80mm
PARKOVACÍ STÁNÍ - PRO MOBILNÍ OSOBY - BETONOVÁ DLAŽBA 200/200/80mm
CHODNÍK - BETONOVÁ DLAŽBA 200/200/80mm - ŠEDÁ BARVA
SJEZD - BETONOVÁ DLAŽBA 200/200/80mm - ŠEDÁ BARVA
SJEZD - BETONOVÁ DLAŽBA, ŽULOVÁ KOSTKA, ASFALTOBETON (ZAPRAVENÍ STÁVAJÍCÍCH PLOCH)
ZPEVNĚNÁ PLOCHA, SJEZD - ŽULOVÁ KOSTKA 100/100/100mm
PLOCHA PRO KONTEJNERY - BETONOVÁ ZATRAVŇOVACÍ DLAŽBA 200/200/80mm
TĚŽENÉ KAMENIVO - KAČÁREK
HUMUSOVÁNÍ TL. 150mm A ZATRAVNĚNÍ
VAROVNÝ PÁS - RELIÉFNÍ DLAŽBA - ČERVENÁ BARVA
VODÍCÍ LINIE - DRÁŽNOVÁ DLAŽBA - ŠEDÁ BARVA
ODDĚLUJÍCÍ LAJNY BUDOU PROVEDENY ŘADEM KLASICKÉ BETONOVÉ DLAŽBY 200/200/80mm - ČERVENÁ BARVA
SILNIČNÍ OBRUBNÍK BO 15/25 (150/250/1000mm) - NÁŠLAP 120mm
NÁJEZDOVÝ OBRUBNÍK BO 15/15 (150/150/1000mm) - NÁŠLAP 20mm
BETONOVÝ OBRUBNÍK BO 10/25 (100/250/1000mm) - PŘEVÝŠENÝ 80mm
BETONOVÝ OBRUBNÍK BO 10/25 (100/250/1000mm) - ZAPUŠTĚNÝ
BETONOVÁ PALISÁDA, ODDĚLÁVKOVÝ PODDOPS - výška - 600mm, rozměr - 180x120mm
BETONOVÁ PŘÍČLAŽBA BP 25/10 (250/500/100mm)
ULIČNÍ VPUSŤ, KANALIZAČNÍ PŘÍPOJKA PVC DN 150
DRENÁŽ DN 100
VÝŠKOVÁ ÚPRAVA POVRCHOVÝCH ZNAČEK
NAVRŽENÉ SVISLÉ DOPRAVNÍ ZNAČENÍ
STÁVAJÍCÍ SVISLÉ DOPRAVNÍ ZNAČENÍ
LEGENDA INŽ. SÍTÍ
plynovod
vedení VN
vedení NN
veřejné osvětlení
vodovod
kanalizace
slaboproud
SITUACE 2
SITUACE 1
POZNÁMKA :
MATERIÁL POŽITÝ PRO HMATOVÉ ÚPRAVY MUSÍ SPLŇOVAT
NV 163/2002 SB. (NAŘÍZENÍ VLÁDY) A TP 72CS 12.05.04. – 08
(TECHNICKÝ NÁVOD: TECHNICKÉHO A ZKUŠEBNÍHO ÚSTAVU STAVEBNÍHO)
NAVRHOVAL
ZDENĚK VLADYKA
VYPRACOVAL
ZDENĚK VLADYKA
Zdeněk Vladyka
Na Horách I, 55440, 760 05 - Zlín
IČO - 76932232
INVESTOR: Obec Kyselovice, Kyselovice č. p. 188, 788 11 Chropyně
STAVBA: CHODNÍK PRO PĚŠÍ A ZPEVNĚNÉ PLOCHY U SILNICE II/436, II/43211 KYSELOVICE
OBJEKT: SO 100 - ÚPRAVA SILNICE II/436, II/43211 SO 101 - CHODNÍK PRO PĚŠÍ
SO 102 - ÚPRAVA MÍSTNÍ KOMUNIKACE SO 104 - PARKOVIŠTĚ
OBSAH: SITUACE 1.
FORMÁT: A1 A4 VÝŠKU: SUR+DSP+DPS
DATUM: 09/2022 ZAKÁZKA: ZV 09-2022
PROFESE: ID KOMUNIKACE
MĚŘ.: 1:250 Ing. Č.ZAK.: 04 ČJ/EVIZ.: